


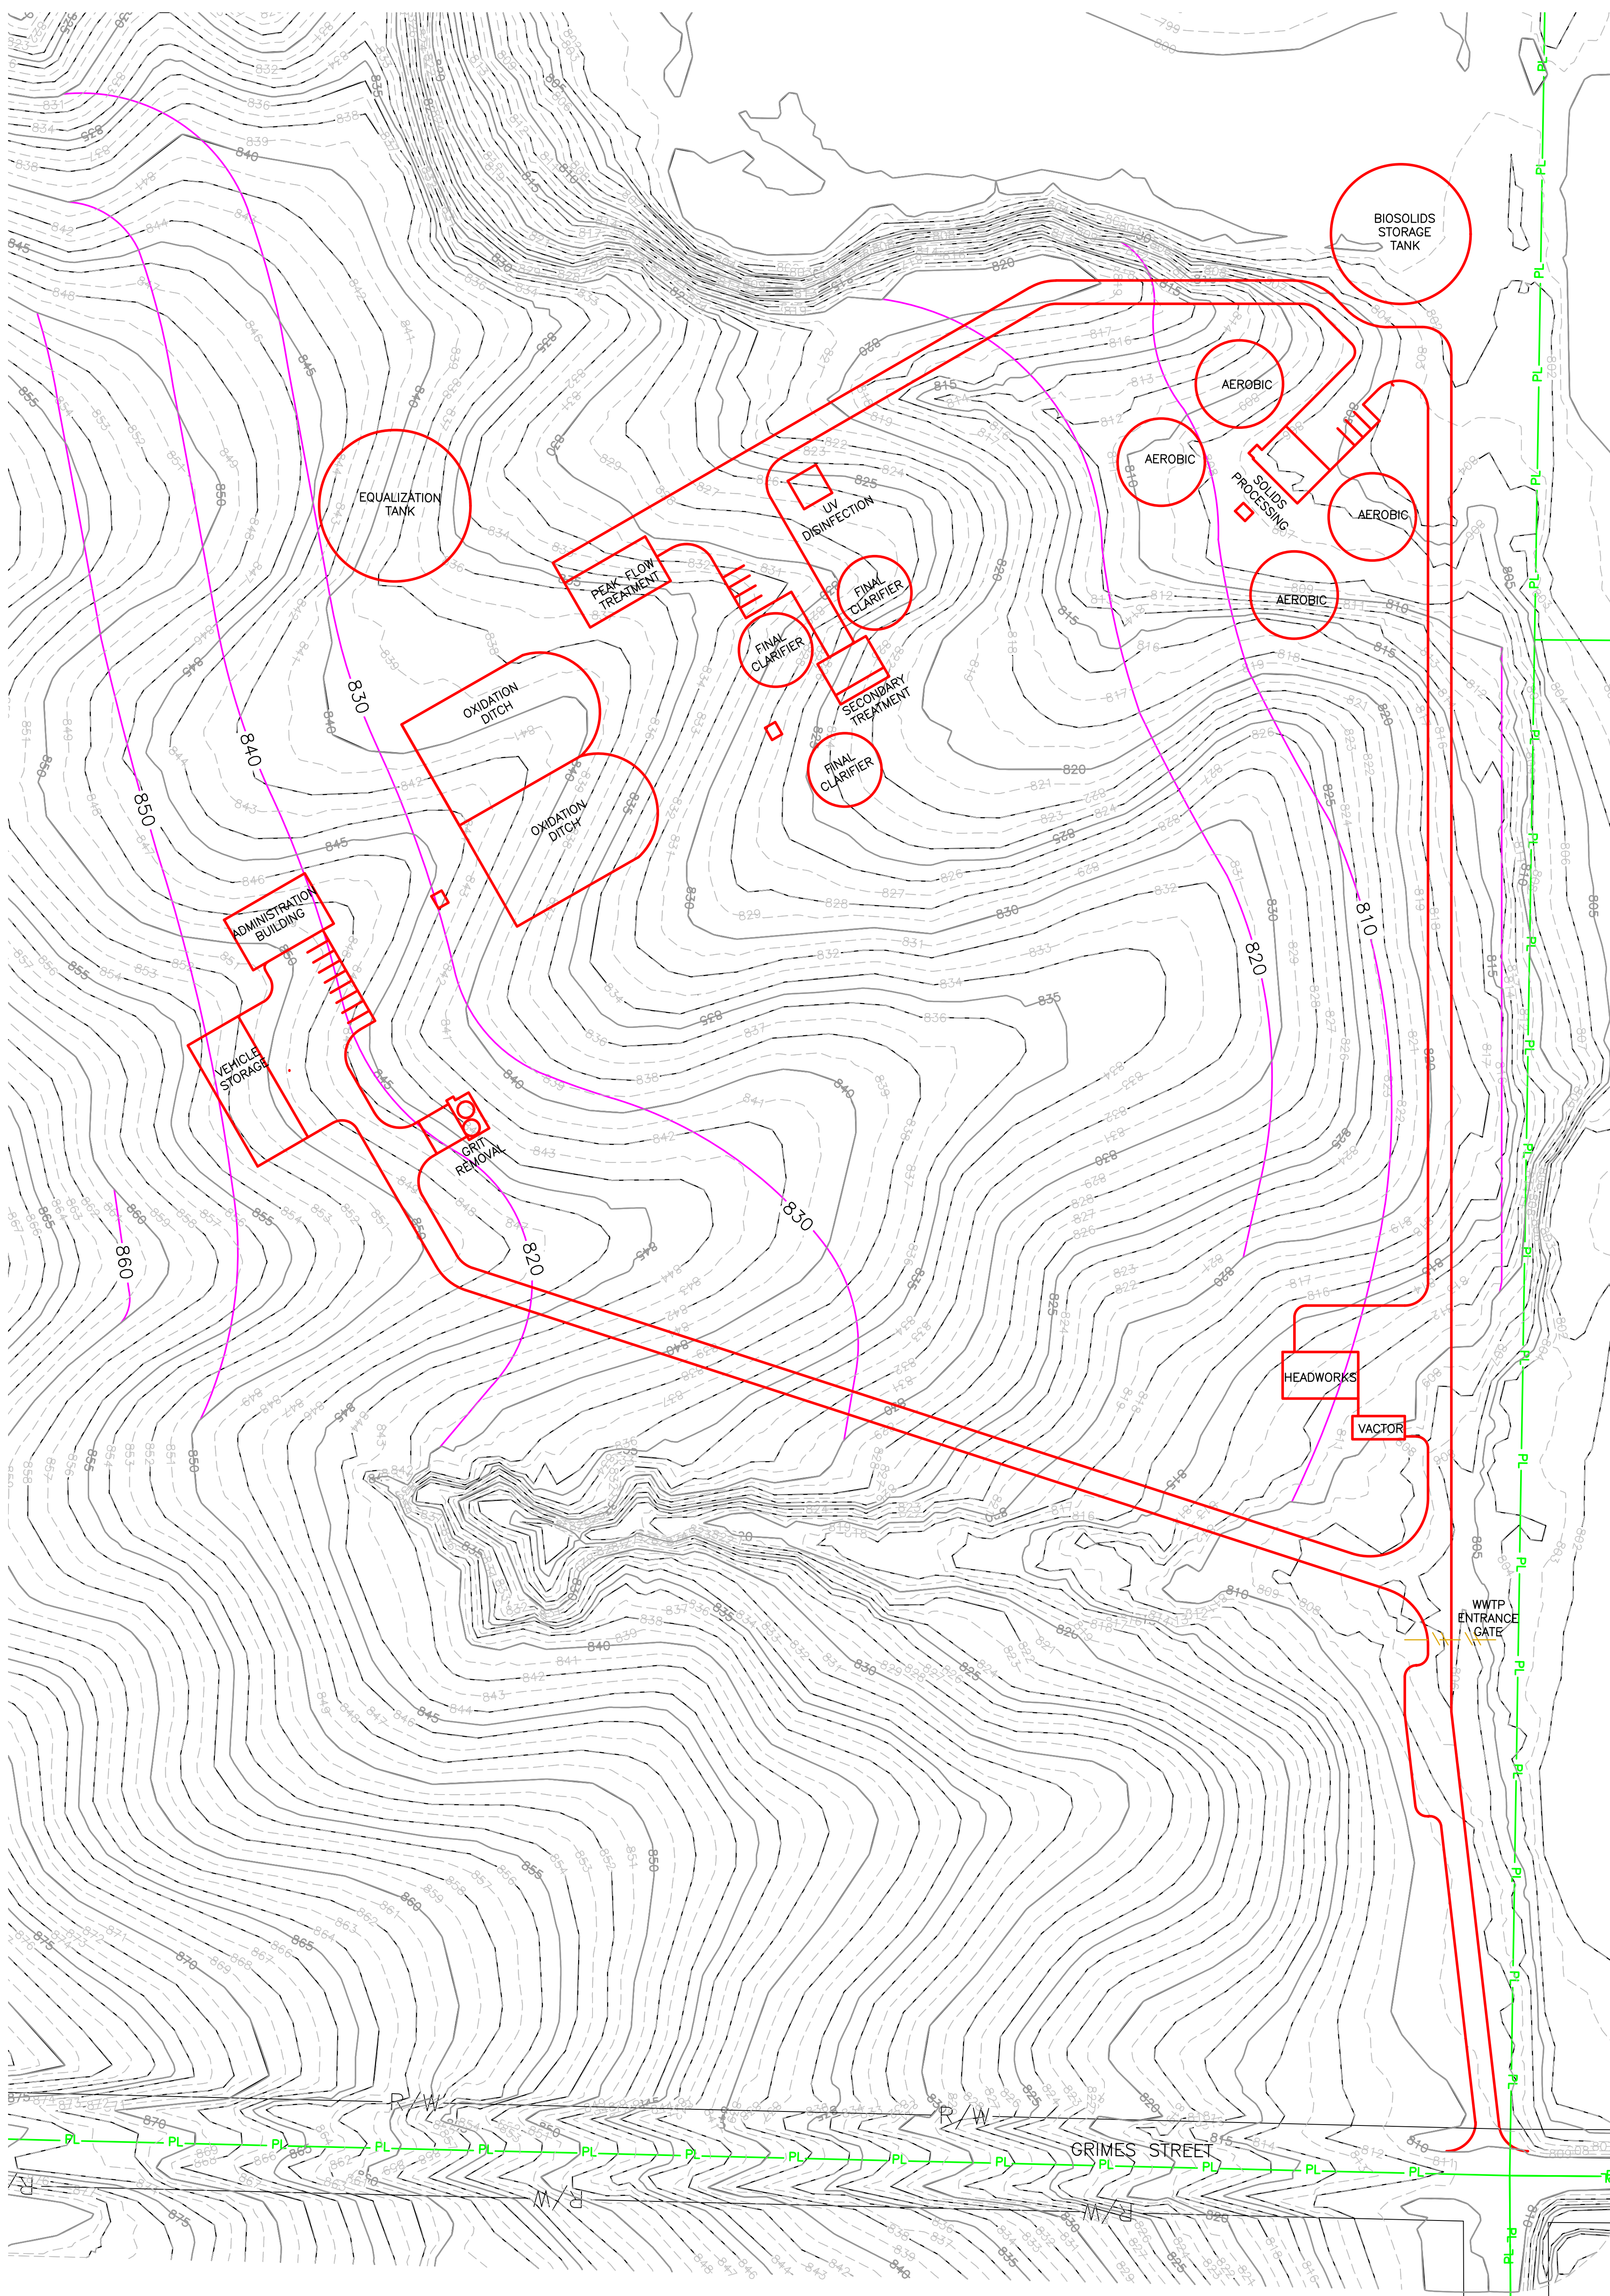

1 INDIANOLA WWTP SITE PLAN

